
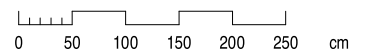


Wohnungstyp 1-Zimmerwohnung ohne Reduit
1. bis 3. OG
Mietzins netto mtl. CHF 1'200.00
Akonto Heiz- & Nebenkosten CHF 150.00

1 Zimmer Whg. 1. OG
42.48 m²

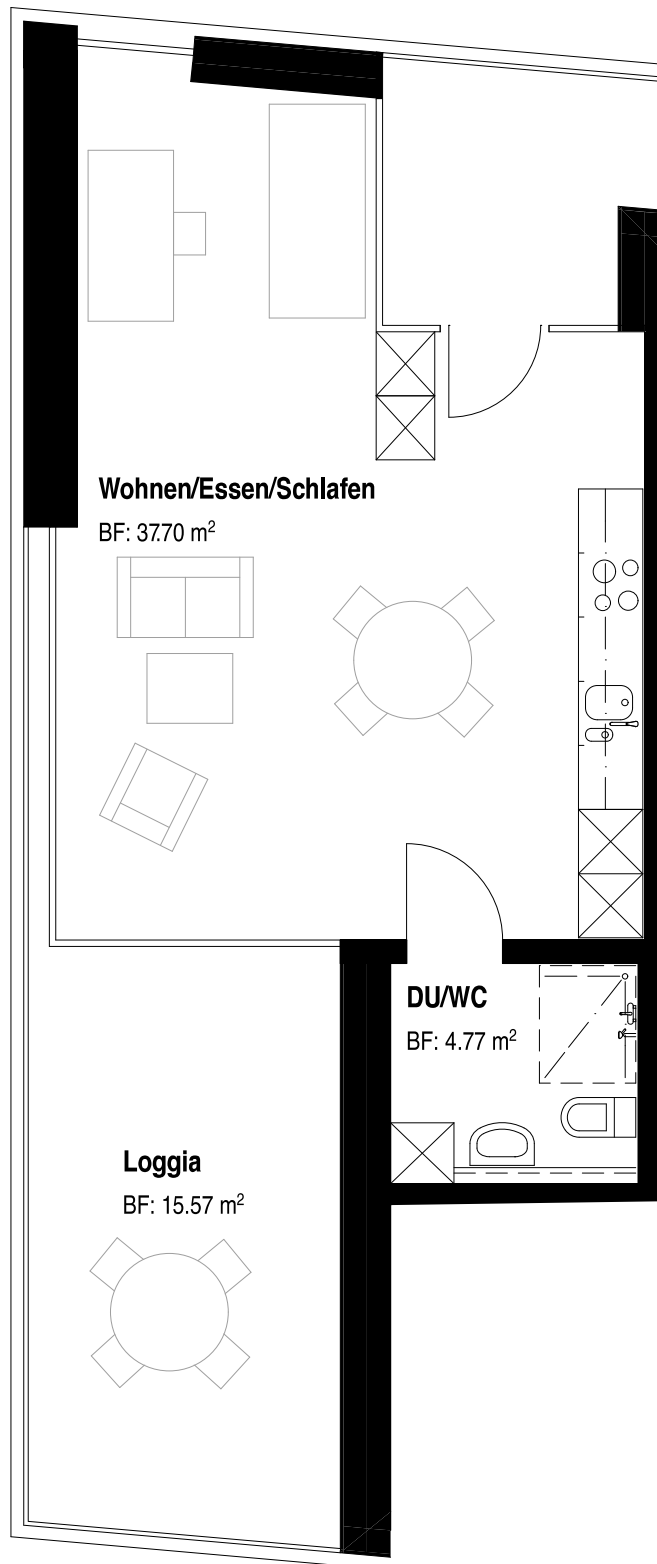

Gemeinschaftswohnen "AM HOF" Köniz

Bauträgerin

GEBÄUDEVERSICHERUNG BERN
Papiermühlestrasse 130
CH-3063 Ittingen

T +41 (0)31 925 16 38
F +41 (0)31 925 12 22

Ausführung

Architekt

ARGE BEM Architekten AG / Durrer Linggi Architekten AG T +41 (0)43 268 66 00
Seebahnstrasse 109 F +41 (0)43 268 66 09
CH-8003 Zürich mail@dl-arch.com

Wohnung LB 1.11

Massstab

1:50

Planformat

30 / 42

Datum

16.04.2010

Revidiert

23.04.2010


Plannummer

045 - 1_1.11

Vermietung_100415.pln

Wohnungstyp 3-Zimmerwohnung mit Reduit
1. bis 3. OG
Mietzins netto mtl. CHF 2'000.00
Akonto Heiz- & Nebenkosten CHF 220.00

3 Zimmer-Whg. 1. OG
77.93 m²

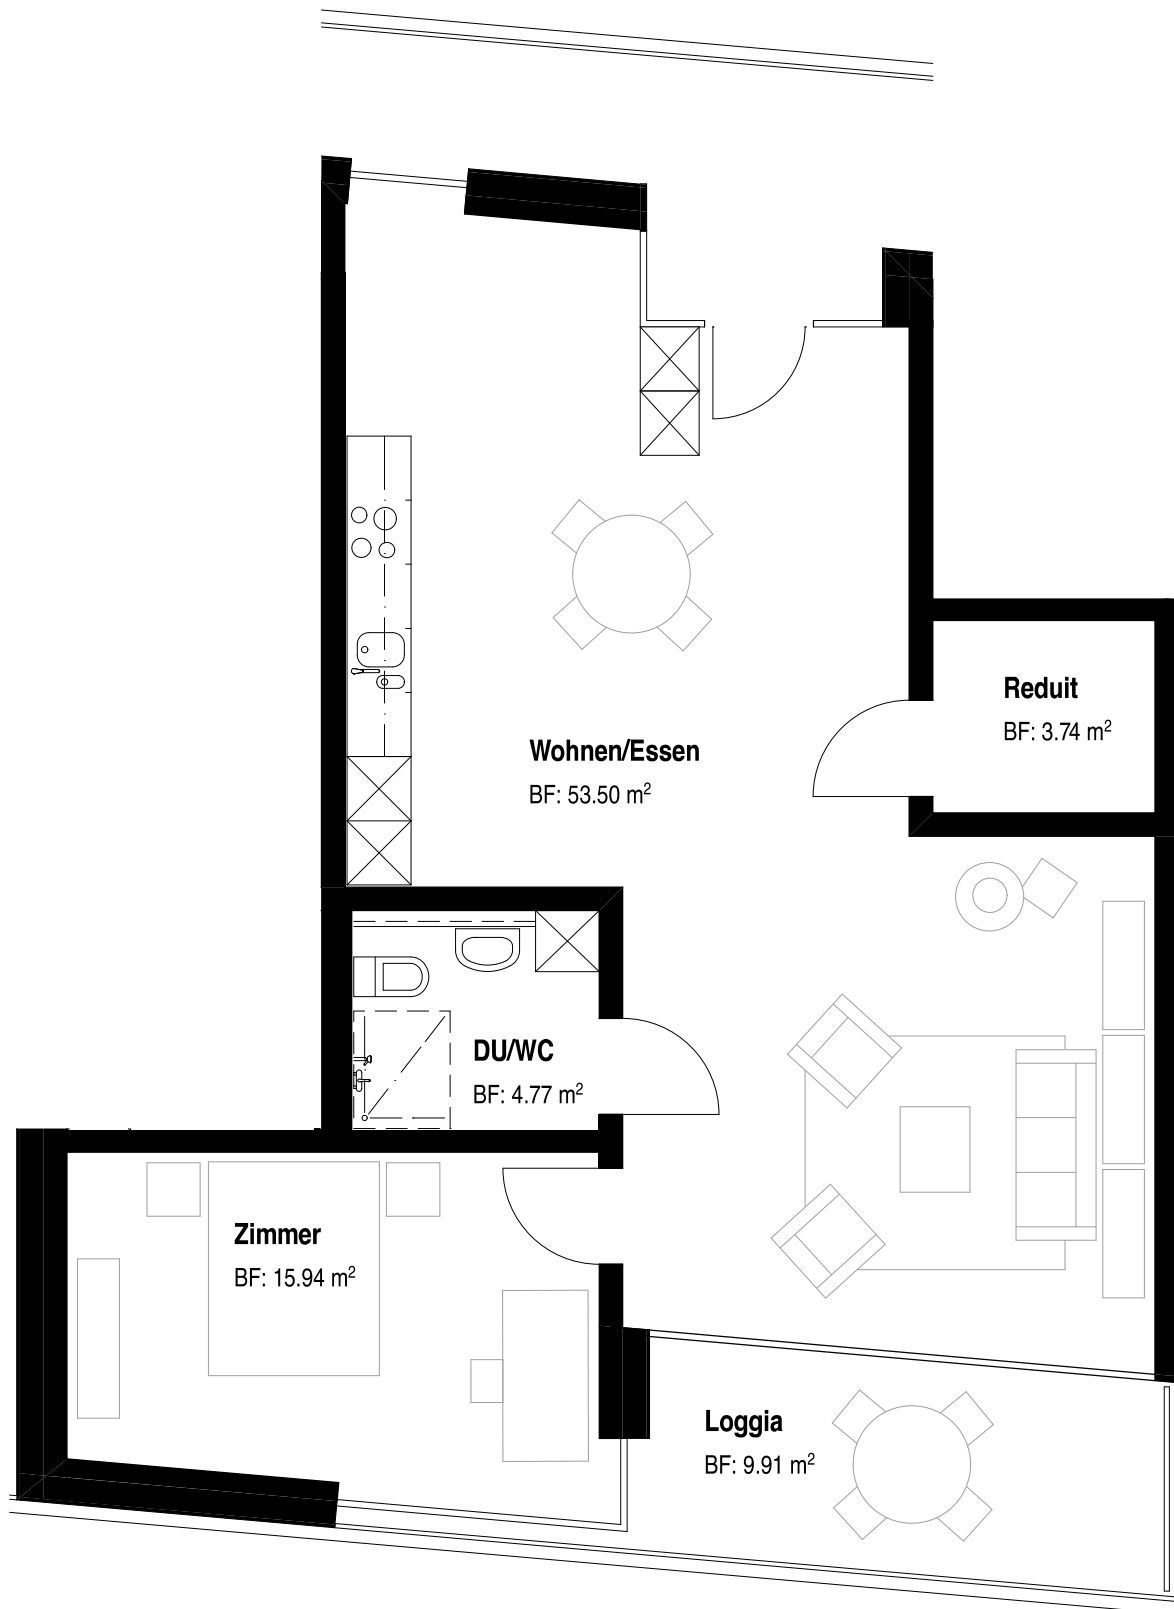

0 50 100 150 200 250 cm

Gemeinschaftswohnen "AM HOF" Köniz

Bauträgerin

GEBÄUDEVERSICHERUNG BERN
Papiermühlestrasse 130
CH-3063 Ittingen

T +41 (0)31 925 16 38
F +41 (0)31 925 12 22

Ausführung

Architekt

ARGE BEM Architekten AG / Durrer Linggi Architekten AG T +41 (0)43 268 66 00
Seebahnstrasse 109 F +41 (0)43 268 66 09
CH-8003 Zürich mail@dl-arch.com

Wohnung LB 1.10

Massstab

1:50

Planformat

30 / 42

Datum

16.04.2010

Revidiert

23.04.2010



Plannummer

045 - 1_1.10

Vermietung_100415.pln

Wohnungstyp 2-Zimmerwohnung mit Reduit
1. bis 3. OG
Mietzins netto mtl. CHF 1'600.00
Akonto Heiz- & Nebenkosten CHF 190.00

2 Zimmer-Whg. 1. OG
63.08 m²

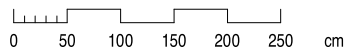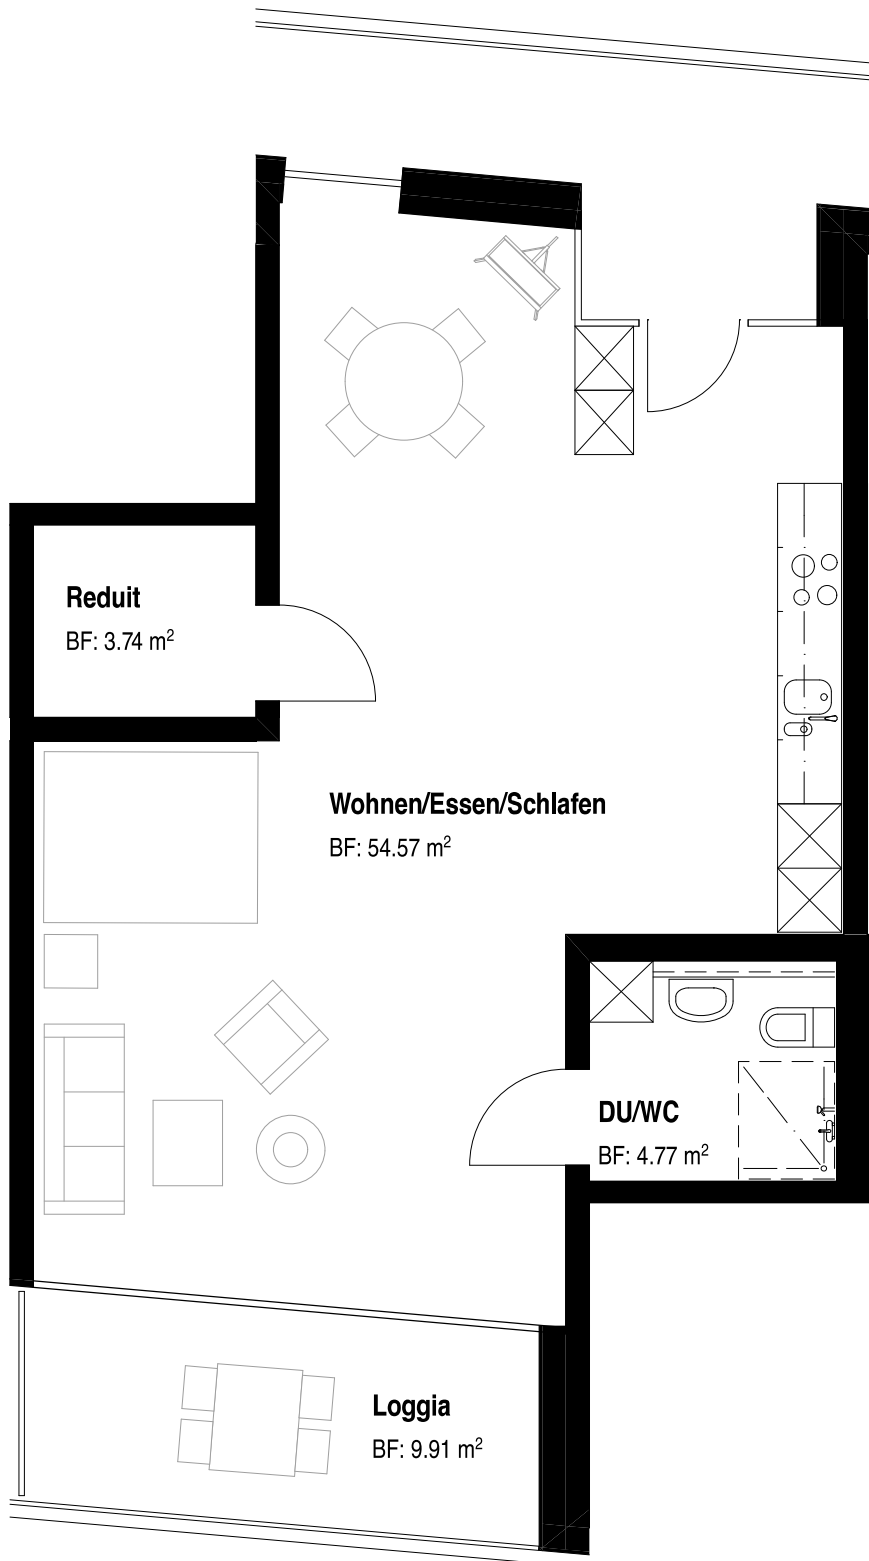

Gemeinschaftswohnen "AM HOF" Köniz

Bauträgerin

GEBÄUDEVERSICHERUNG BERN
Papiermühlestrasse 130
CH-3063 Ittingen

T +41 (0)31 925 16 38
F +41 (0)31 925 12 22

Ausführung

Architekt

ARGE BEM Architekten AG / Durrer Linggi Architekten AG T +41 (0)43 268 66 00
Seebahnstrasse 109 F +41 (0)43 268 66 09
CH-8003 Zürich mail@dl-arch.com

Wohnung LB 1.09

Massstab

1:50

Planformat

30 / 42

Datum

16.04.2010

Revidiert

23.04.2010


Plannummer

045 - 1_1.09

Vermietung_100415.pln

Wohnungstyp 3-Zimmerwohnung ohne Reduit
1. bis 3. OG
Mietzins netto mtl. CHF 1'950.00
Akonto Heiz- & Nebenkosten CHF 220.00

3 Zimmer-Whg. 1. OG
72.82 m²

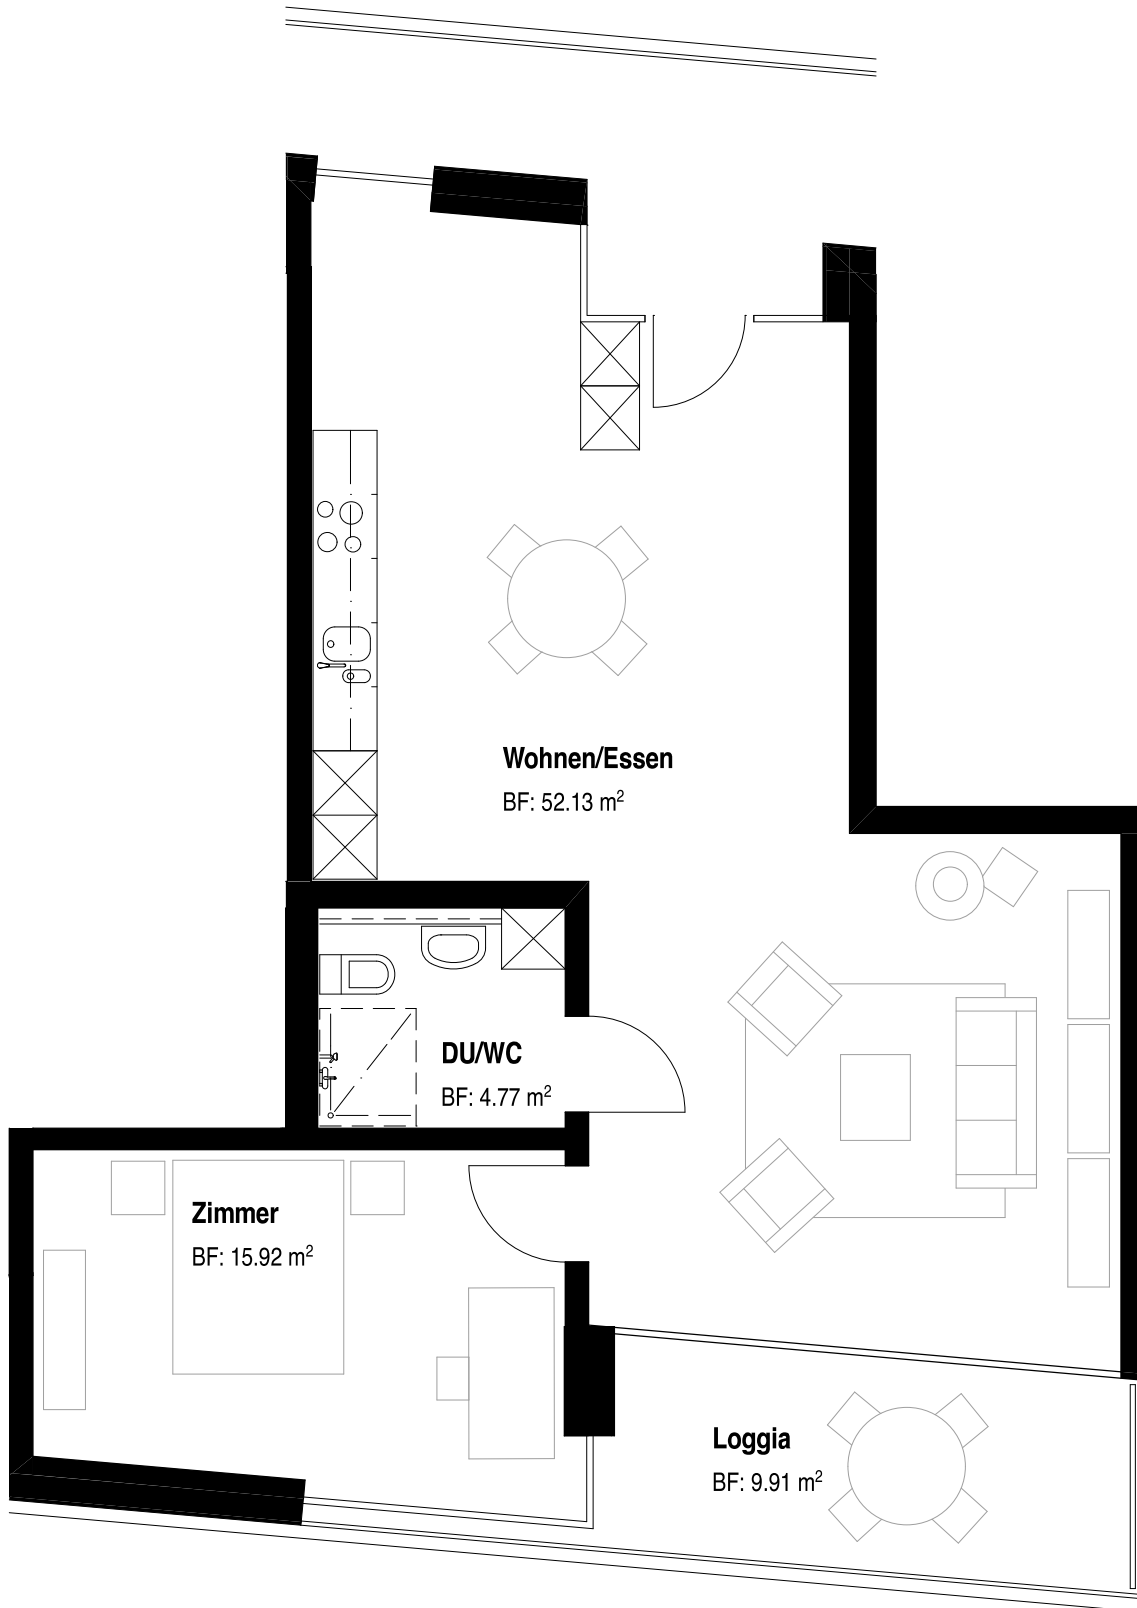

0 50 100 150 200 250 cm

Gemeinschaftswohnen "AM HOF" Köniz

Bauträgerin

GEBÄUDEVERSICHERUNG BERN
Papiermühlestrasse 130
CH-3063 Ittingen

T +41 (0)31 925 16 38
F +41 (0)31 925 12 22

Ausführung

Architekt

ARGE BEM Architekten AG / Durrer Linggi Architekten AG T +41 (0)43 268 66 00
Seebahnstrasse 109 F +41 (0)43 268 66 09
CH-8003 Zürich mail@dl-arch.com

Wohnung LB 1.08

Massstab

1:50

Planformat

30 / 42

Datum

16.04.2010

Revidiert

23.04.2010


Plannummer

045 - 1_1.08

Vermietung_100415.pln

Wohnungstyp 2-Zimmerwohnung ohne Reduit
1. bis 3. OG
Mietzins netto mtl. CHF 1'520.00
Akonto Heiz- & Nebenkosten CHF 190.00

2 Zimmer-Whg. 1. OG
56.96 m²

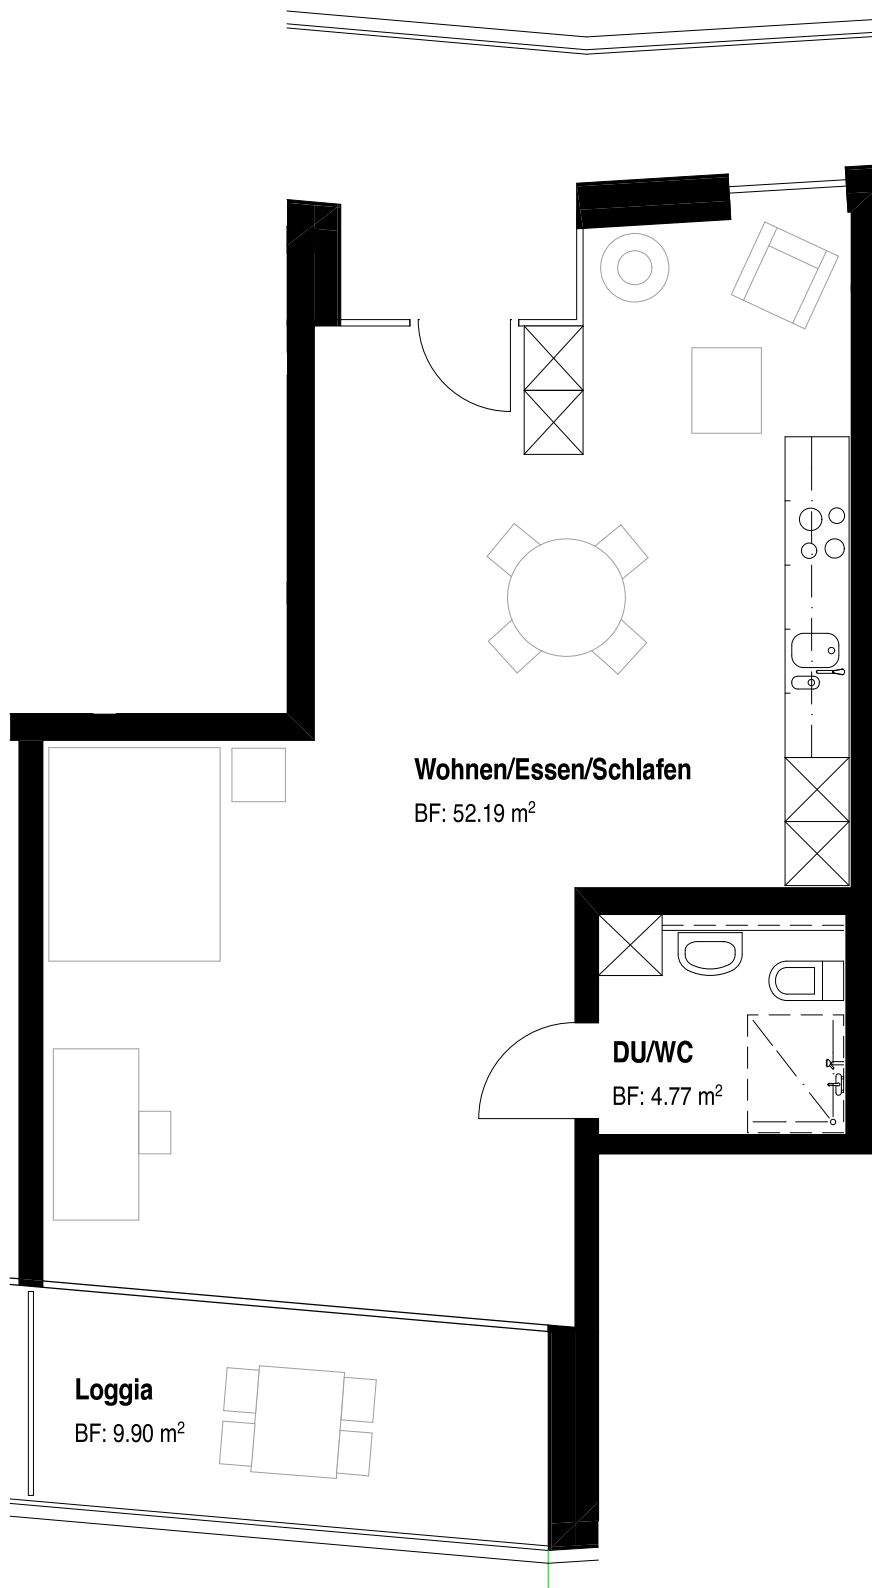

0 50 100 150 200 250 cm

Gemeinschaftswohnen "AM HOF" Köniz

Bauträgerin

GEBÄUDEVERSICHERUNG BERN
Papiermühlestrasse 130
CH-3063 Ittingen

T +41 (0)31 925 16 38
F +41 (0)31 925 12 22

Ausführung

Architekt

ARGE BEM Architekten AG / Durrer Linggi Architekten AG T +41 (0)43 268 66 00
Seebahnstrasse 109 F +41 (0)43 268 66 09
CH-8003 Zürich mail@dl-arch.com

Wohnung LB 1.07

Massstab

1:50

Planformat

30 / 42

Datum

16.04.2010

Revidiert

23.04.2010



Plannummer

045 - 1_1.07

Vermietung_100415.pln

Wohnungstyp 3-Zimmerwohnung mit Reduit
1. bis 3. OG
Mietzins netto mtl. CHF 2'000.00
Akonto Heiz- & Nebenkosten CHF 220.00

3 Zimmer-Whg. 1. OG
78.51 m²

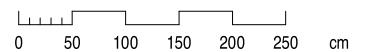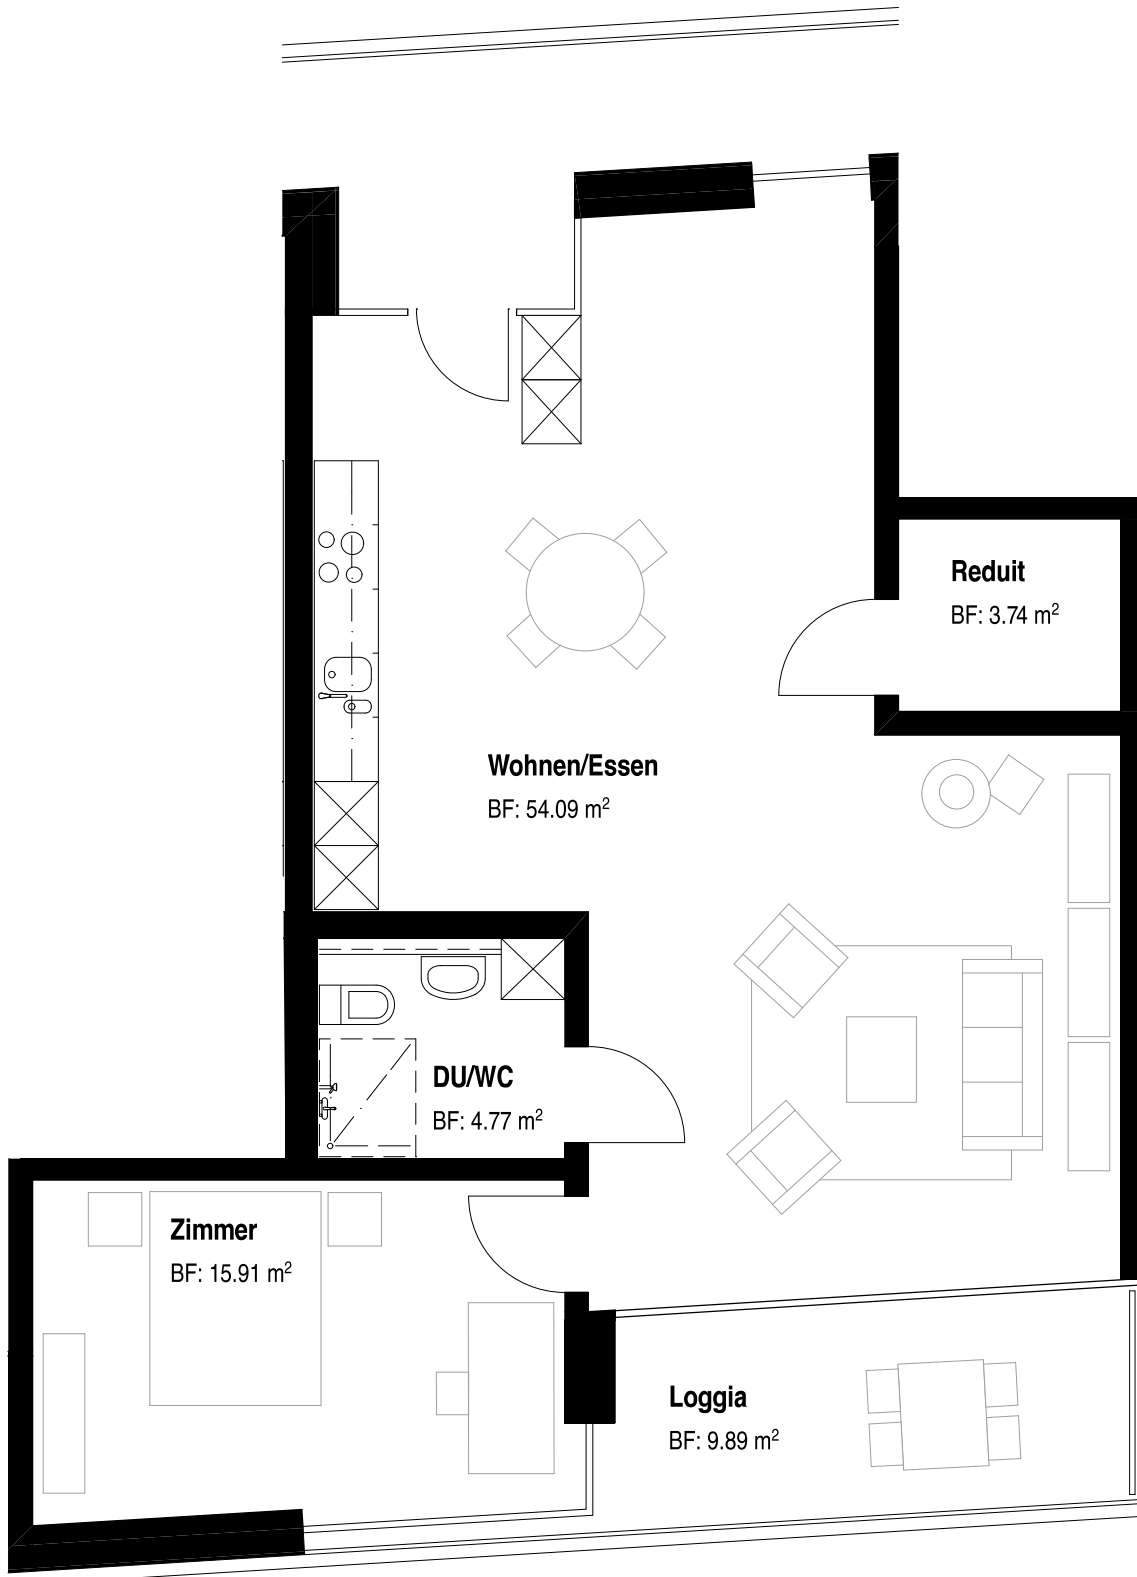

Gemeinschaftswohnen "AM HOF" Köniz

Bauträgerin

GEBÄUDEVERSICHERUNG BERN
Papiermühlestrasse 130
CH-3063 Ittingen

T +41 (0)31 925 16 38
F +41 (0)31 925 12 22

Ausführung

Architekt

ARGE BEM Architekten AG / Durrer Linggi Architekten AG T +41 (0)43 268 66 00
Seebahnstrasse 109 F +41 (0)43 268 66 09
CH-8003 Zürich mail@dl-arch.com

Wohnung LB 1.06

Massstab

1:50

Planformat

30 / 42

Datum

16.04.2010

Revidiert



23.04.2010

Plannummer

045 - 1_1.06

Vermietung_100415.pln

3 Zimmer-Whg. 1. OG
77.87 m²

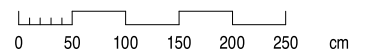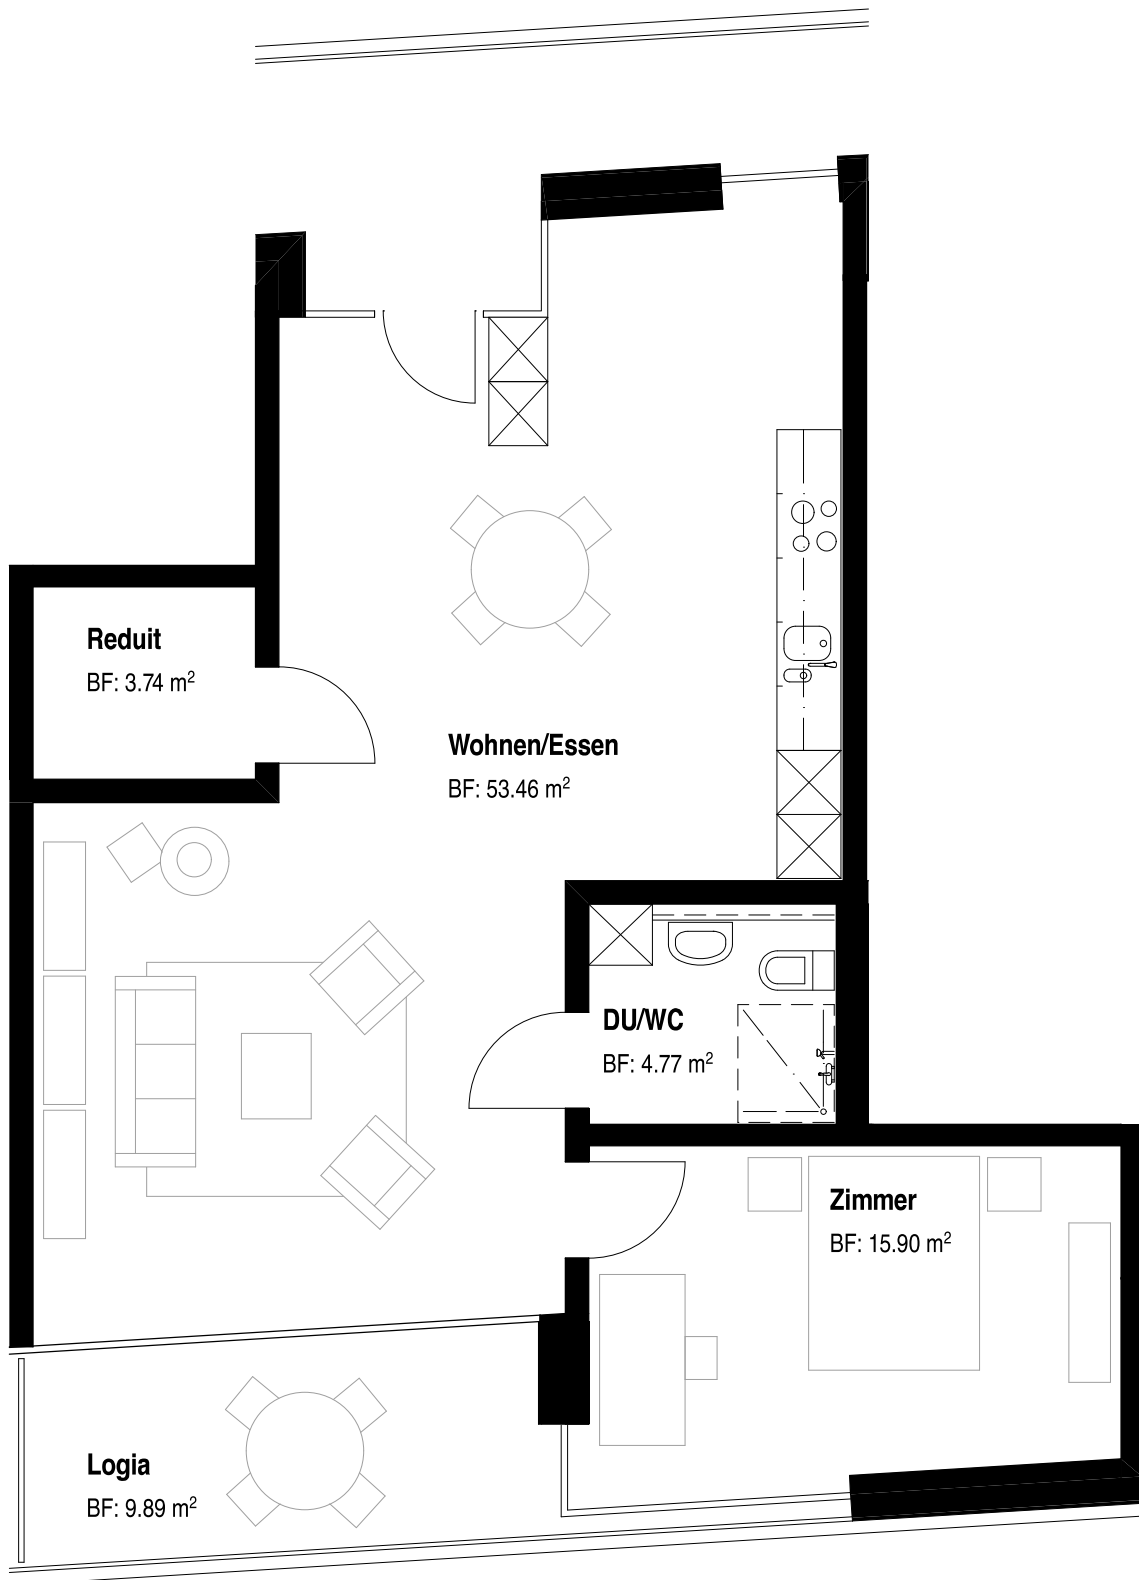

Gemeinschaftswohnen "AM HOF" Köniz

Bauträgerin

GEBÄUDEVERSICHERUNG BERN
Papiermühlestrasse 130
CH-3063 Ittingen

T +41 (0)31 925 16 38
F +41 (0)31 925 12 22

Ausführung

Architekt

ARGE BEM Architekten AG / Durrer Linggi Architekten AG
Seebahnstrasse 109
CH-8003 Zürich

T +41 (0)43 268 66 00
F +41 (0)43 268 66 09
mail@dl-arch.com

Wohnung LB 1.05

Massstab

1:50

Planformat

30 / 42

Datum

16.04.2010

Revidiert

23.04.2010



Plannummer

045 - 1_1.05

Vermietung_100415.pln

Wohnungstyp 2-Zimmerwohnung mit Reduit
 1. bis 3. OG
 Mietzins netto mtl. CHF 1'600.00
 Akonto Heiz- & Nebenkosten CHF 190.00

2 Zimmer-Whg. 1. OG
 62.76 m²

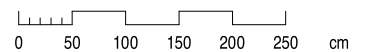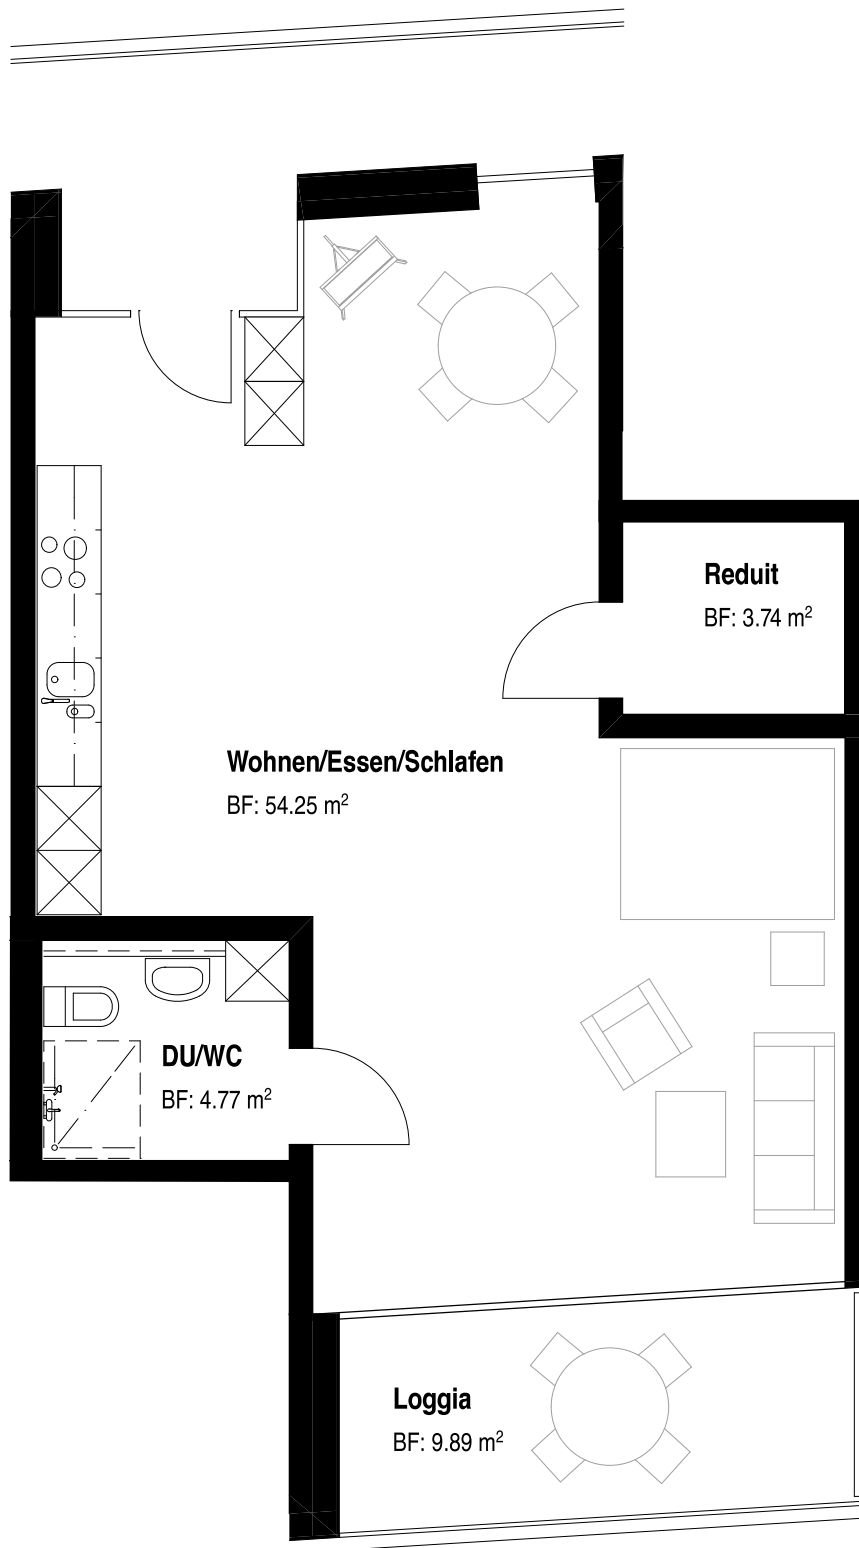

Gemeinschaftswohnen "AM HOF" Köniz

Bauträgerin
 GEBÄUDEVERSICHERUNG BERN
 Papiermühlestrasse 130
 CH-3063 Ittingen

T +41 (0)31 925 16 38
 F +41 (0)31 925 12 22

Ausführung

Architekt
 ARGE BEM Architekten AG / Durrer Linggi Architekten AG
 Seebahnstrasse 109
 CH-8003 Zürich
 T +41 (0)43 268 66 00
 F +41 (0)43 268 66 09
 mail@dl-arch.com


Wohnung LB 1.04

Massstab
 1:50
 Datum
 16.04.2010
 Planformat
 30 / 42
 Revidiert
 23.04.2010

Plannummer
045 - 1_1.04
 Vermietung_100415.pln

Wohnungstyp 2-Zimmerwohnung mit Reduit
1. bis 3. OG
Mietzins netto mtl. CHF 1'600.00
Akonto Heiz- & Nebenkosten CHF 190.00

2 Zimmer-Whg. 1. OG
61.95 m²

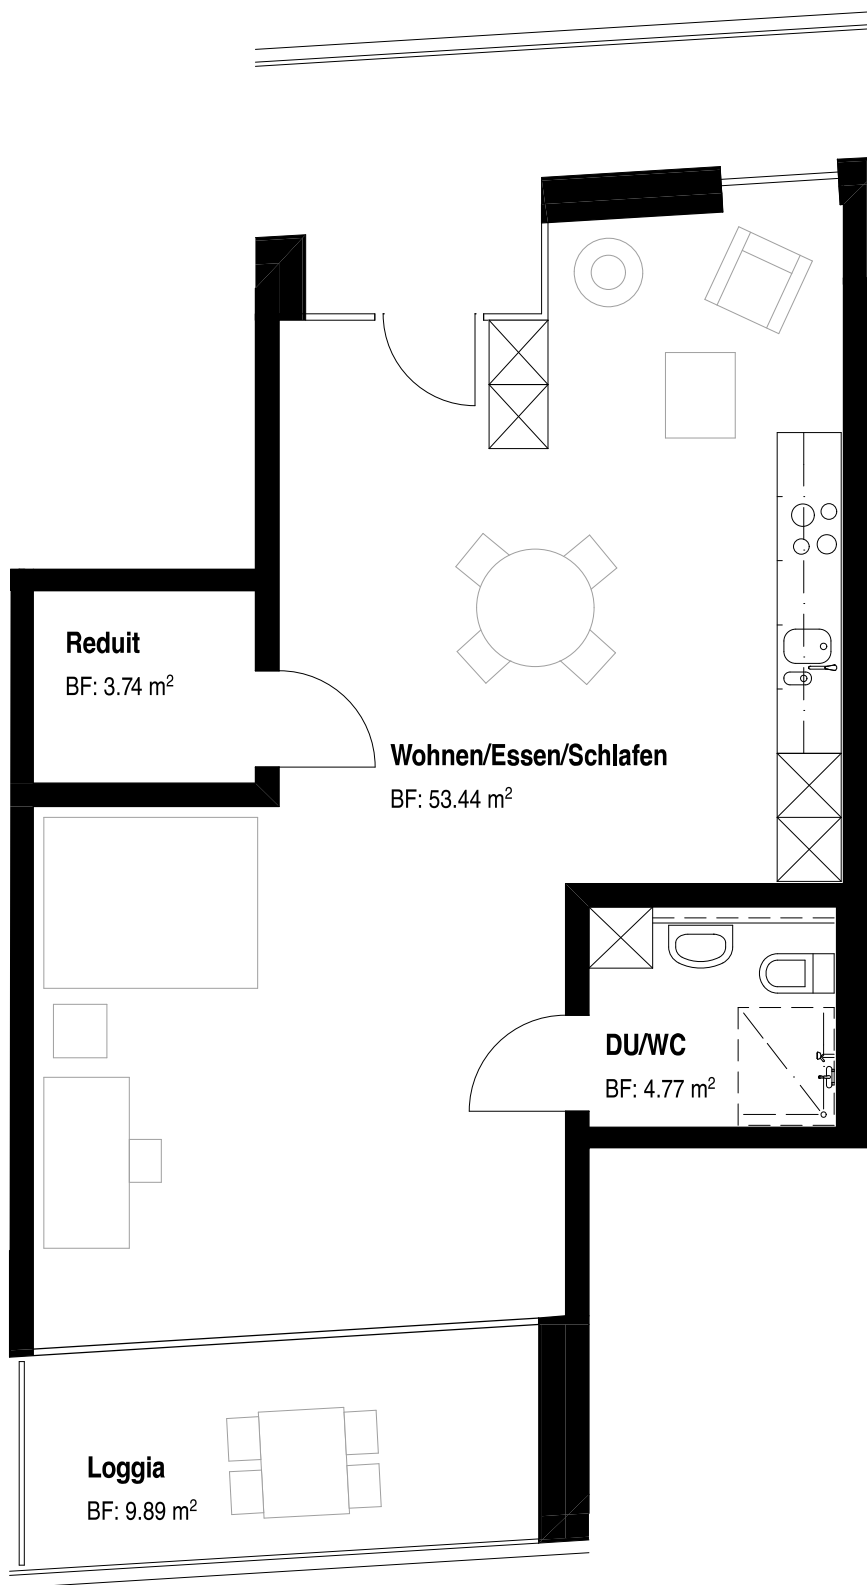

Gemeinschaftswohnen "AM HOF" Köniz

Bauträgerin

GEBÄUDEVERSICHERUNG BERN
Papiermühlestrasse 130
CH-3063 Ittingen

T +41 (0)31 925 16 38
F +41 (0)31 925 12 22

Ausführung

Architekt

ARGE BEM Architekten AG / Durrer Linggi Architekten AG T +41 (0)43 268 66 00
Seebahnstrasse 109 F +41 (0)43 268 66 09
CH-8003 Zürich mail@dl-arch.com

Wohnung 1.03

Massstab

1:50

Planformat

30 / 42

Datum

16.04.2010

Revidiert

23.04.2010


Plannummer

045 - 1_1.03

Vermietung_100415.pln

Wohnungstyp 3-Zimmerwohnung mit Reduit
1. bis 3. OG
Mietzins netto mtl. CHF 2'000.00
Akonto Heiz- & Nebenkosten CHF 220.00

3 Zimmer-Whg. 1. OG
76.64 m²

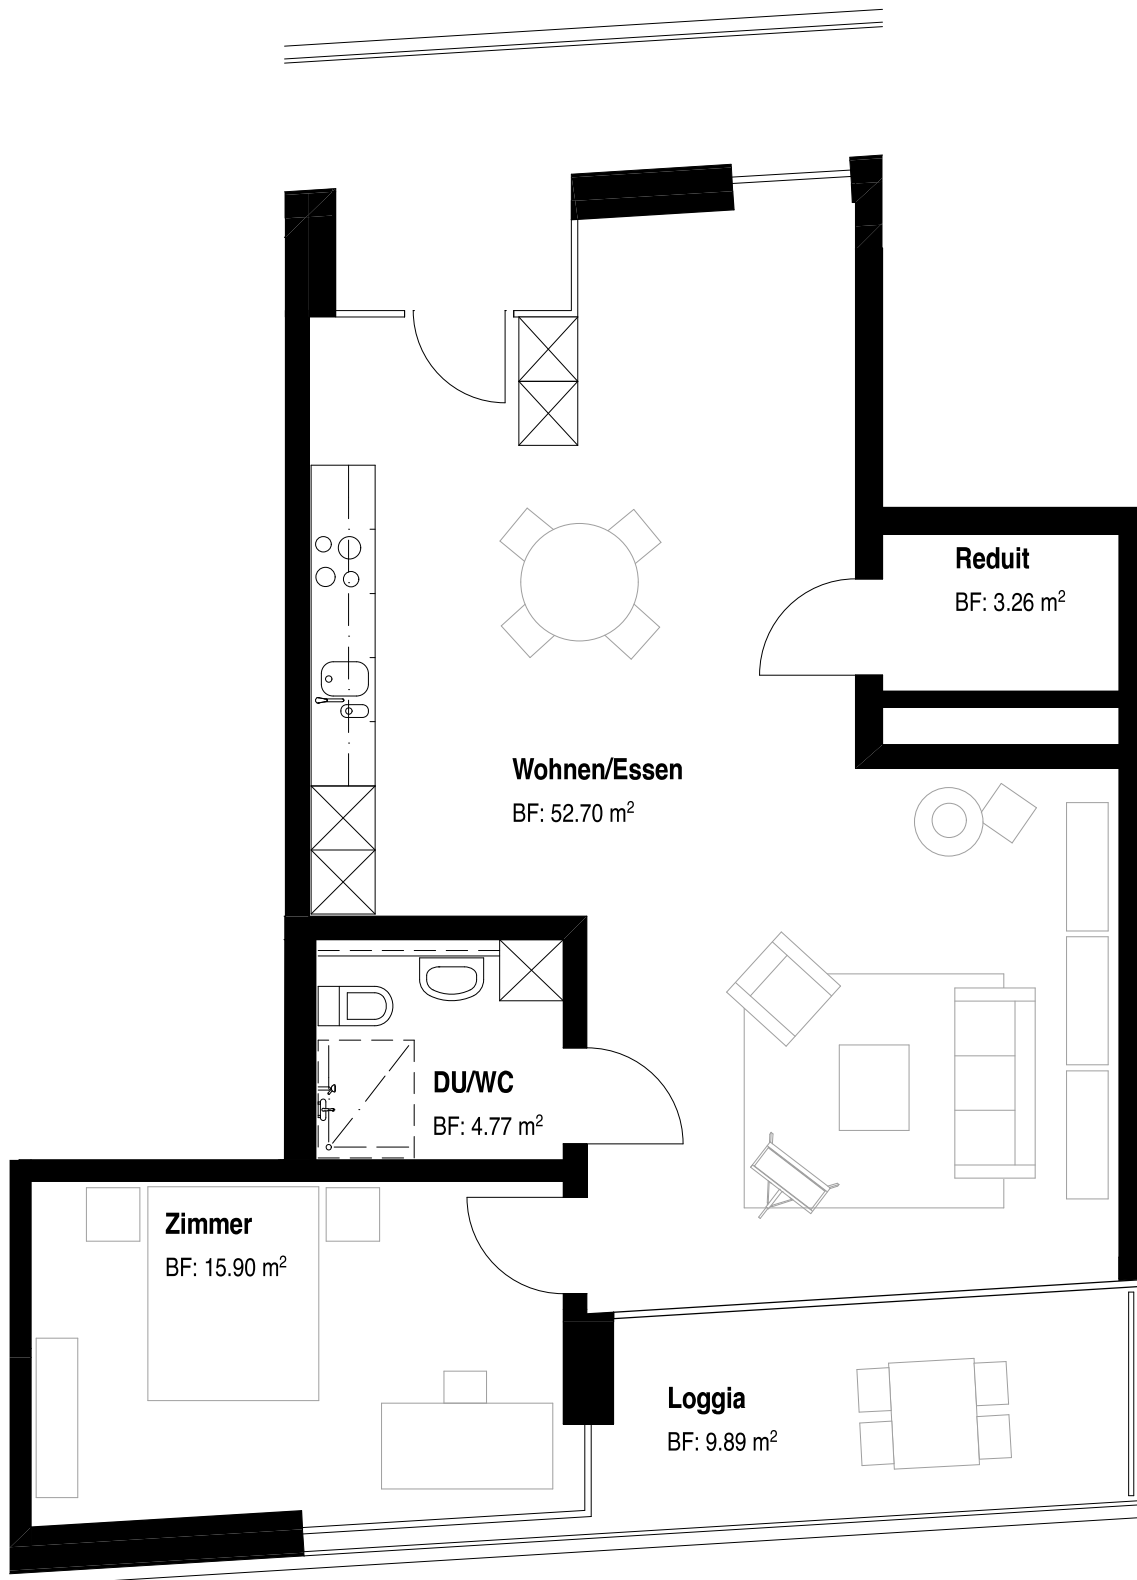

Gemeinschaftswohnen "AM HOF" Köniz

Bauträgerin

GEBÄUDEVERSICHERUNG BERN
Papiermühlestrasse 130
CH-3063 Ittingen

T +41 (0)31 925 16 38
F +41 (0)31 925 12 22

Ausführung

Architekt

ARGE BEM Architekten AG / Durrer Linggi Architekten AG T +41 (0)43 268 66 00
Seebahnstrasse 109 F +41 (0)43 268 66 09
CH-8003 Zürich mail@dl-arch.com

Wohnung 1.02

Massstab

1:50

Planformat

30 / 42

Datum

16.04.2010

Revidiert

23.04.2010


Plannummer

045 - 1_1.02

Vermietung_100415.pln

Wohnungstyp 3-Zimmerwohnung mit Reduit
1. bis 3. OG
Mietzins netto mtl. CHF 2'000.00
Akonto Heiz- & Nebenkosten CHF 220.00

3 Zimmer-Whg. 1. OG
76.15 m²

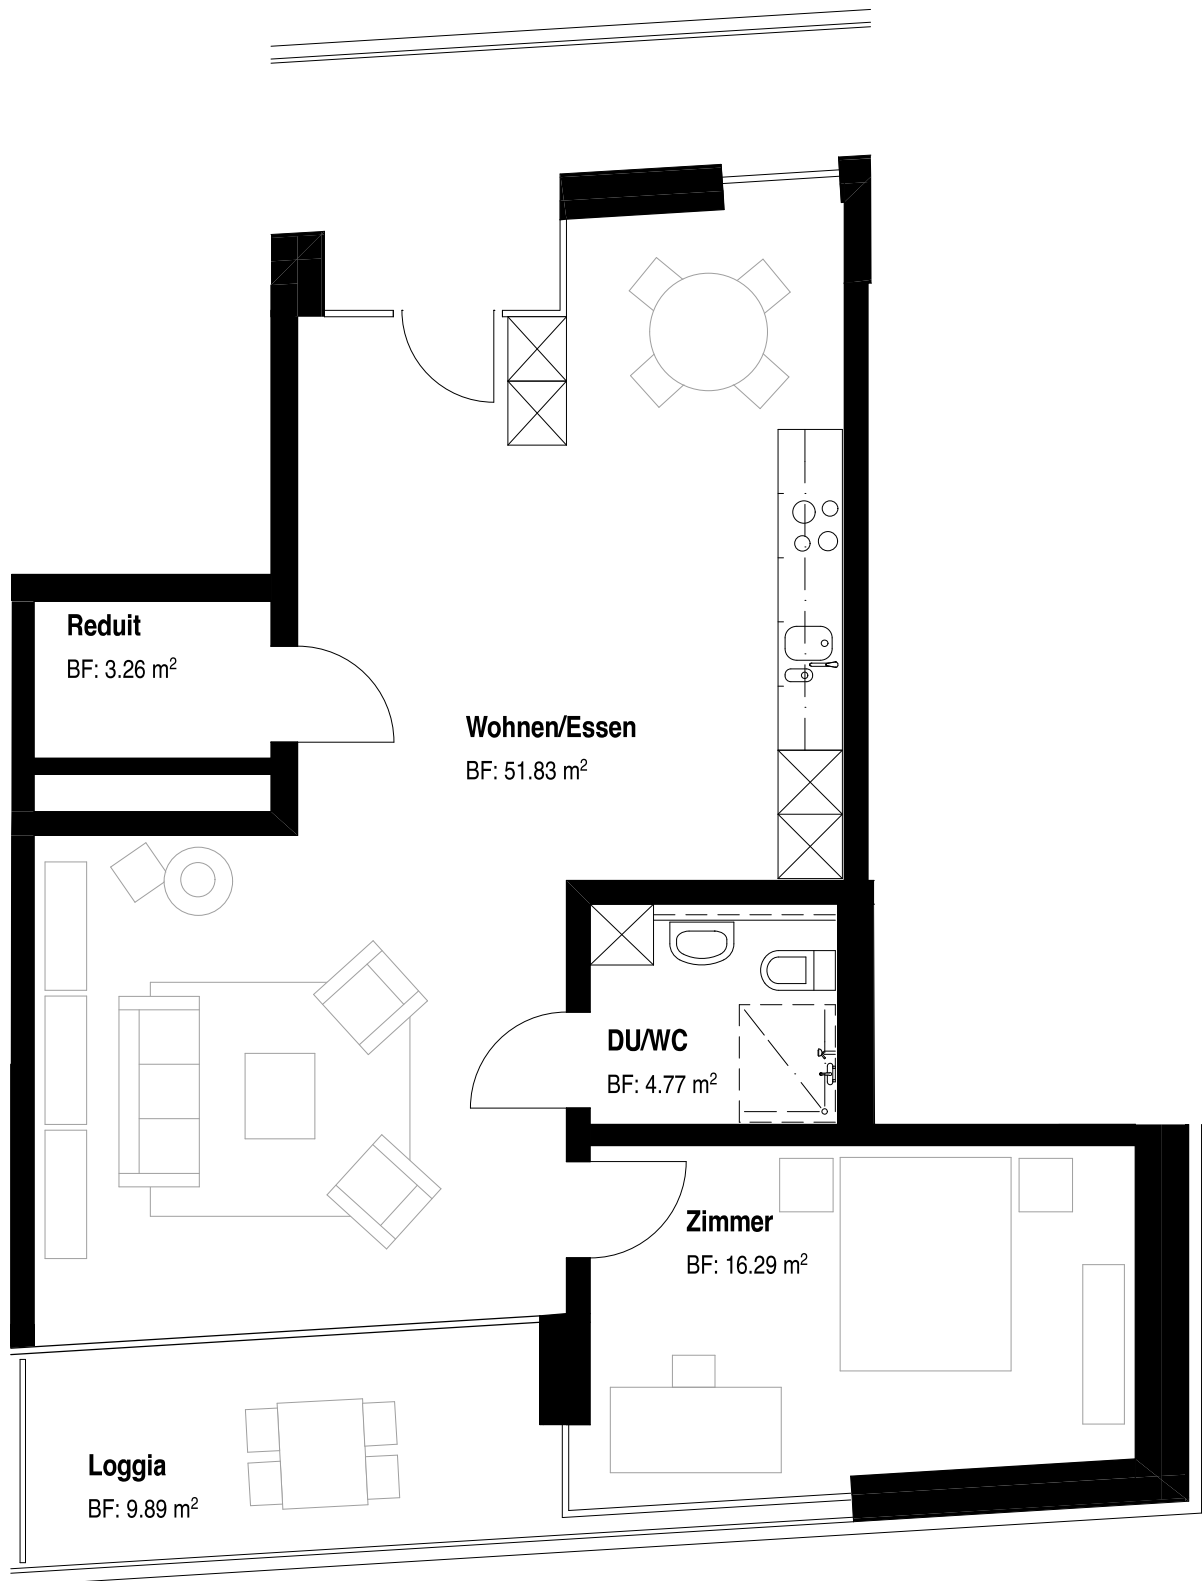

Gemeinschaftswohnen "AM HOF" Köniz

Bauträgerin

GEBÄUDEVERSICHERUNG BERN
Papiermühlestrasse 130
CH-3063 Ittingen

T +41 (0)31 925 16 38
F +41 (0)31 925 12 22

Ausführung

Architekt

ARGE BEM Architekten AG / Durrer Linggi Architekten AG T +41 (0)43 268 66 00
Seebahnstrasse 109 F +41 (0)43 268 66 09
CH-8003 Zürich mail@dl-arch.com

Wohnung LB 1.01

Massstab

1:50

Planformat

30 / 42

Datum

16.04.2010

Revidiert

23.04.2010



Plannummer

045 - 1_1.01

Vermietung_100415.pln

Wohnungstyp Atelier ohne Küche/Reduit/Balkon
1. bis 3. OG
Mietzins netto mtl. CHF 500.00
Akonto Heiz- & Nebenkosten CHF 80.00

Atelier 1. OG
20.27 m²

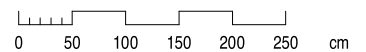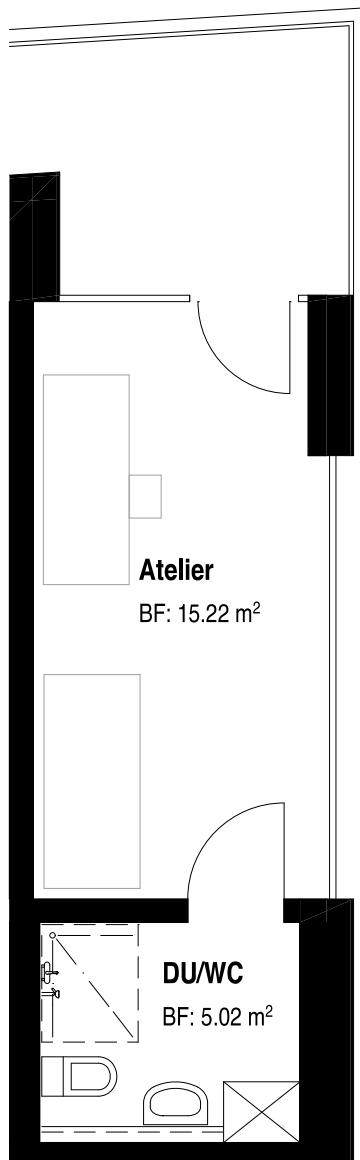

Gemeinschaftswohnen "AM HOF" Köniz

Bauträgerin

GEBÄUDEVERSICHERUNG BERN
Papiermühlestrasse 130
CH-3063 Ittingen

T +41 (0)31 925 16 38
F +41 (0)31 925 12 22

Ausführung

Architekt

ARGE BEM Architekten AG / Durrer Linggi Architekten AG T +41 (0)43 268 66 00
Seebahnstrasse 109 F +41 (0)43 268 66 09
CH-8003 Zürich mail@dl-arch.com

Atelier LB 1.00

Massstab

1:50

Planformat

30 / 42

Datum

16.04.2010

Revidiert

23.04.2010

Plannummer

045 - 1_1.00

Vermietung_100415.pln